



Station : AMIENS
Site : St Just
Canal : 36
Polarisation : Horizontale
PARmax : 10 kW

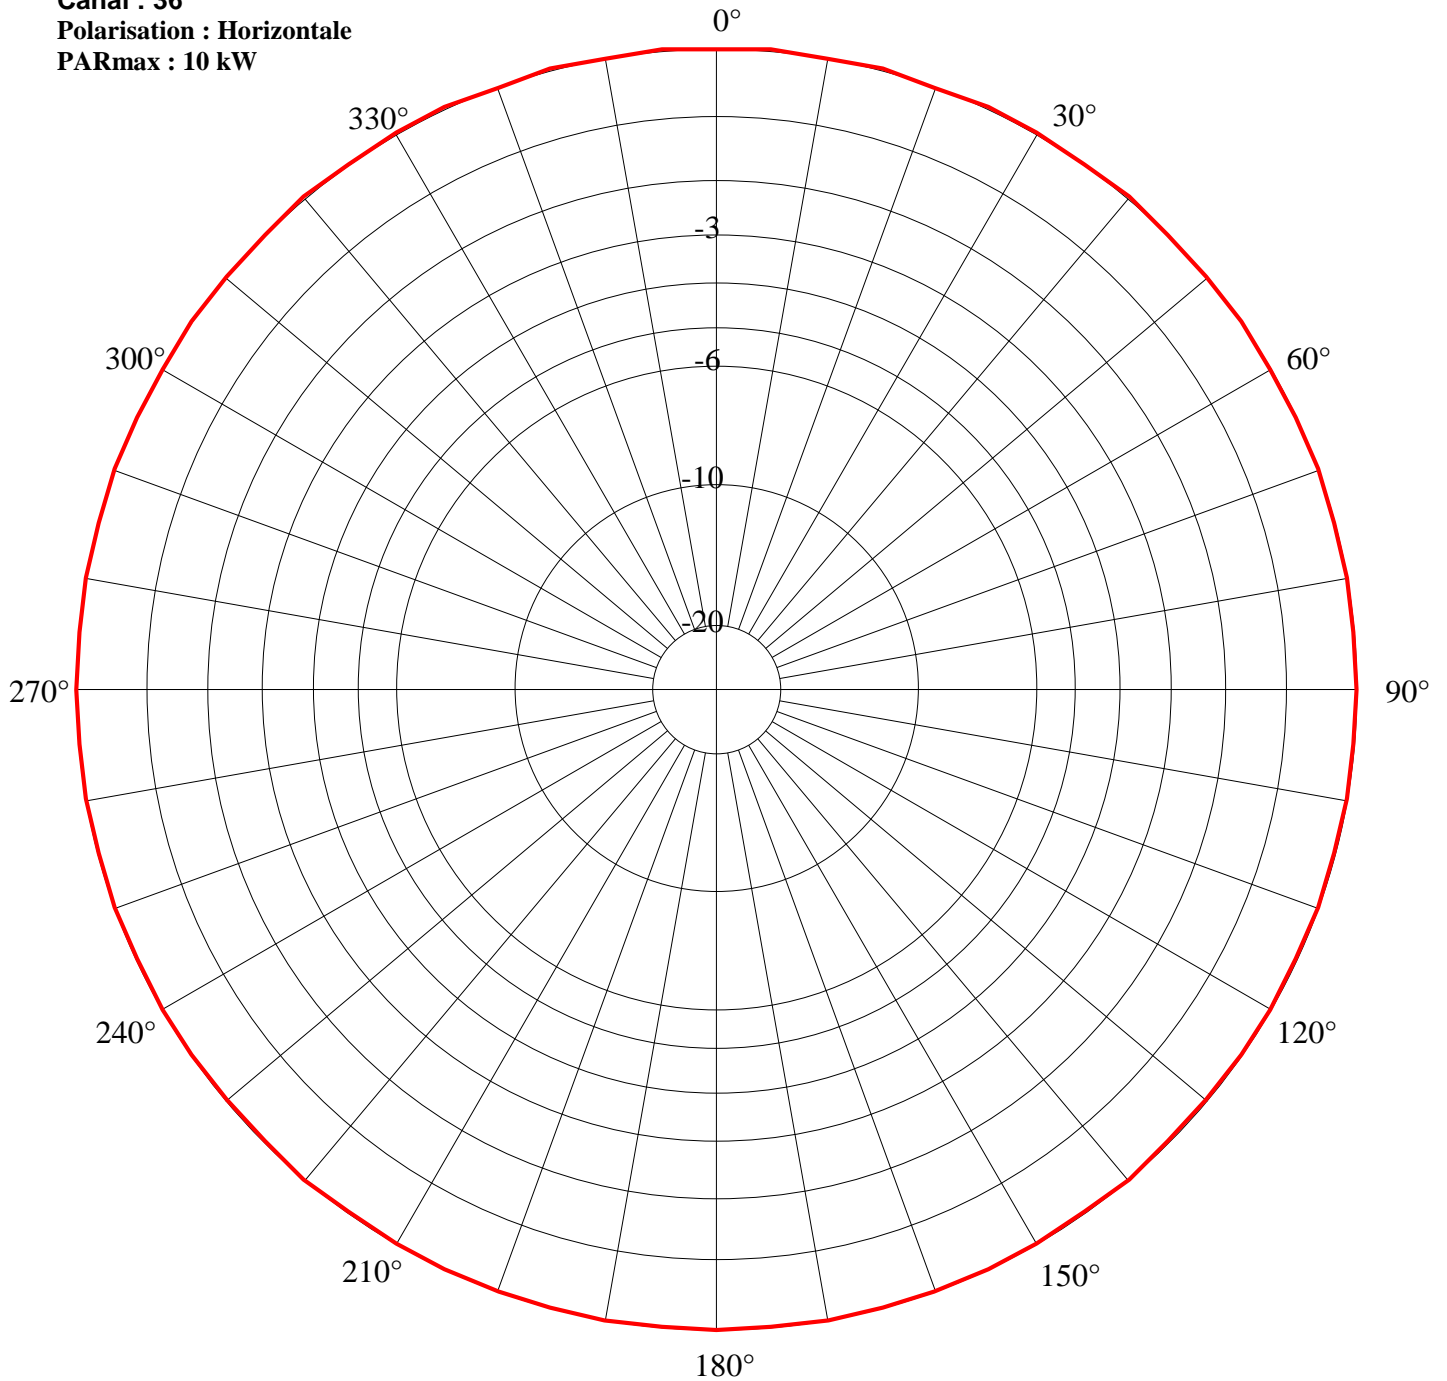


Rayonnement omnidirectionnel

Station : AMIENS
Site : St Just
Canal : 40
Polarisation : Horizontale
PARmax : 10 kW

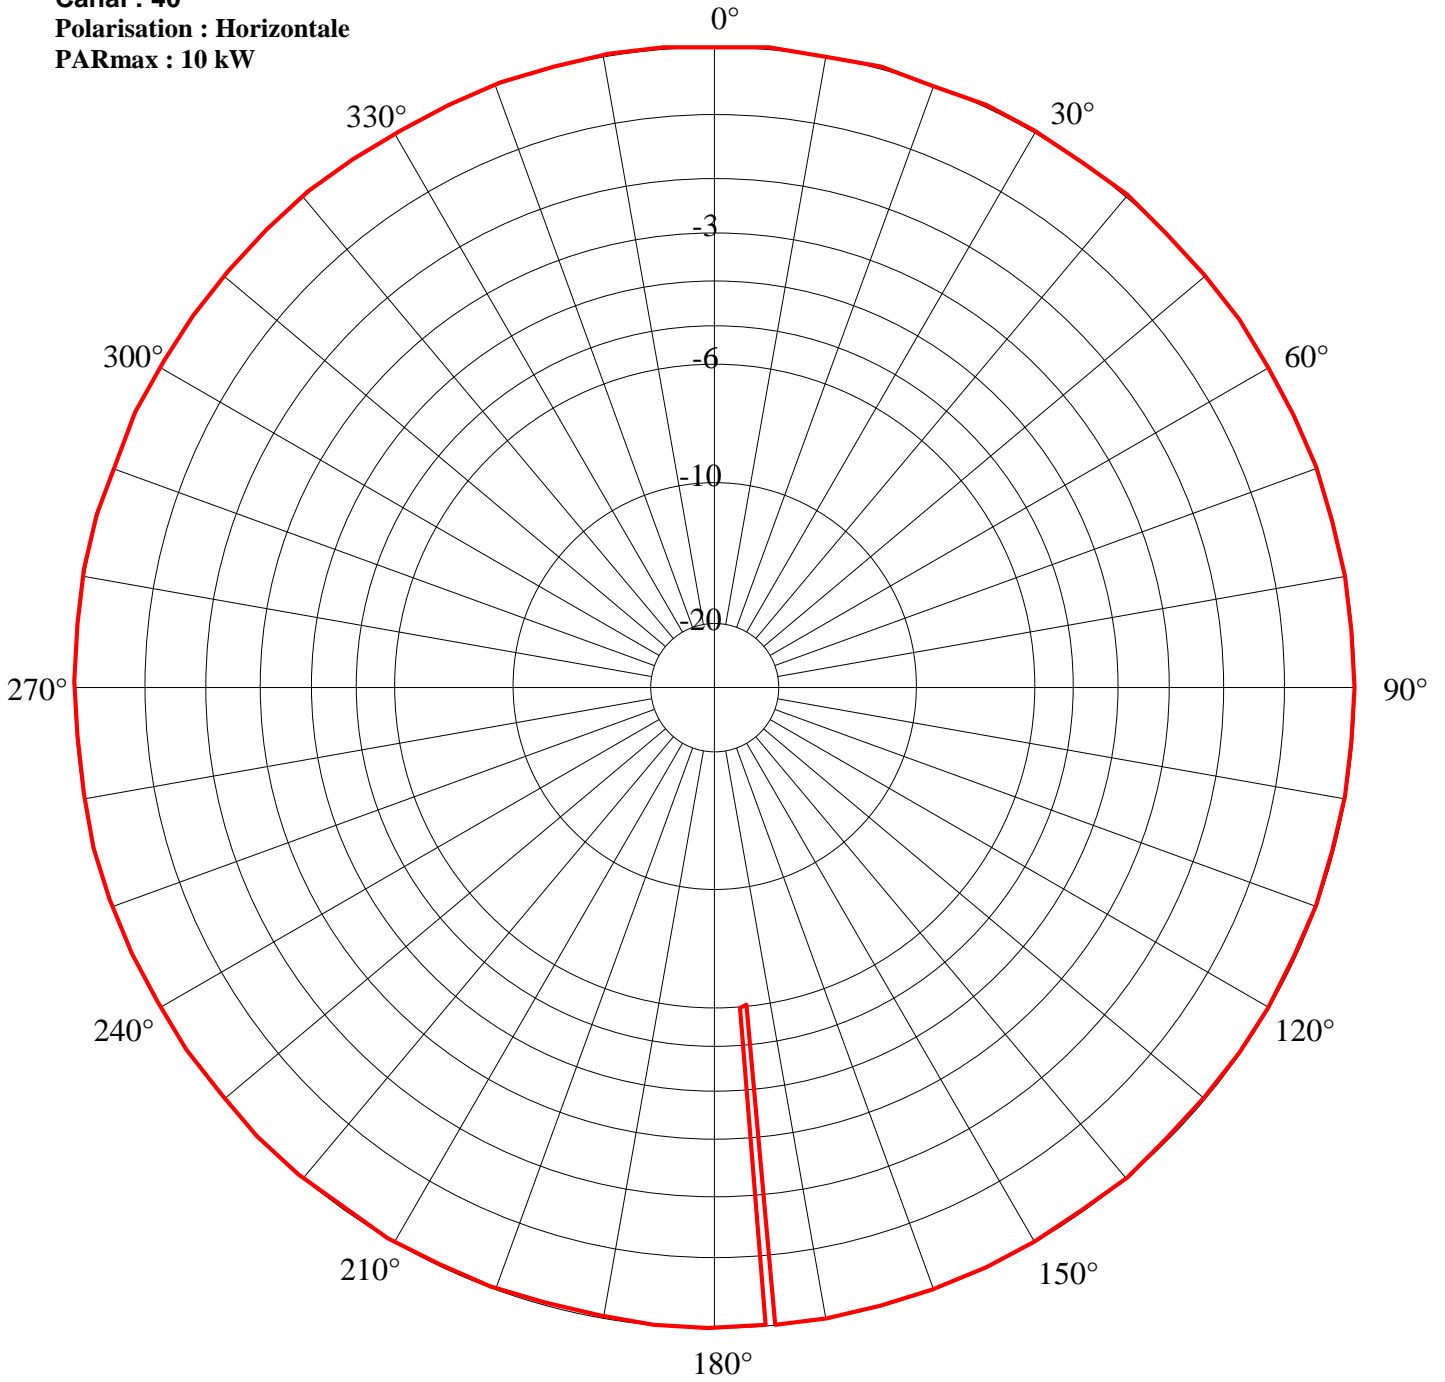


Secteur/Azimut	Restriction	PAR résultante(kW)
175	6	2.5

Station : **AMIENS**
 Site : **St Just**
 Canal : **43**
 Polarisation : **Horizontale**
 PARmax : **10 kW**

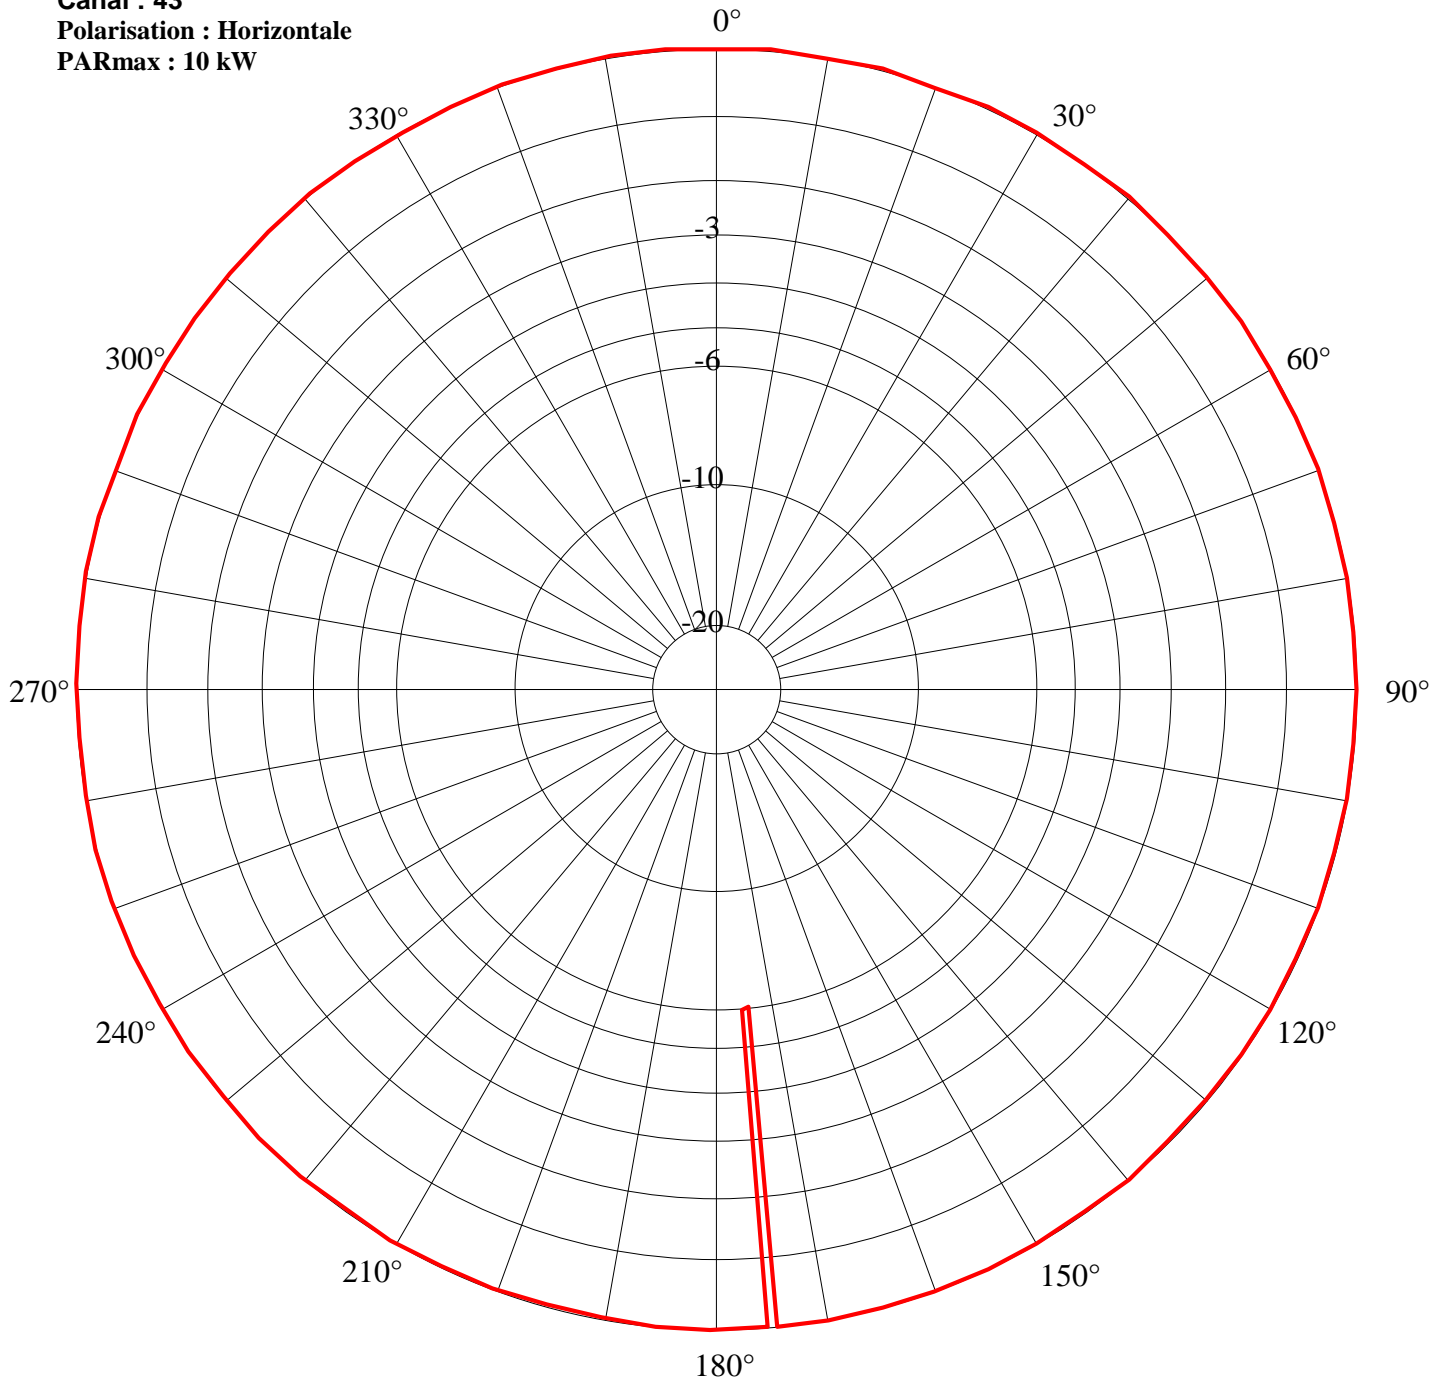


Secteur/Azimut	Restriction	PAR résultante(kW)
175	6	2.5

Station : AMIENS
Site : St Just
Canal : 46
Polarisation : Horizontale
PARmax : 10 kW

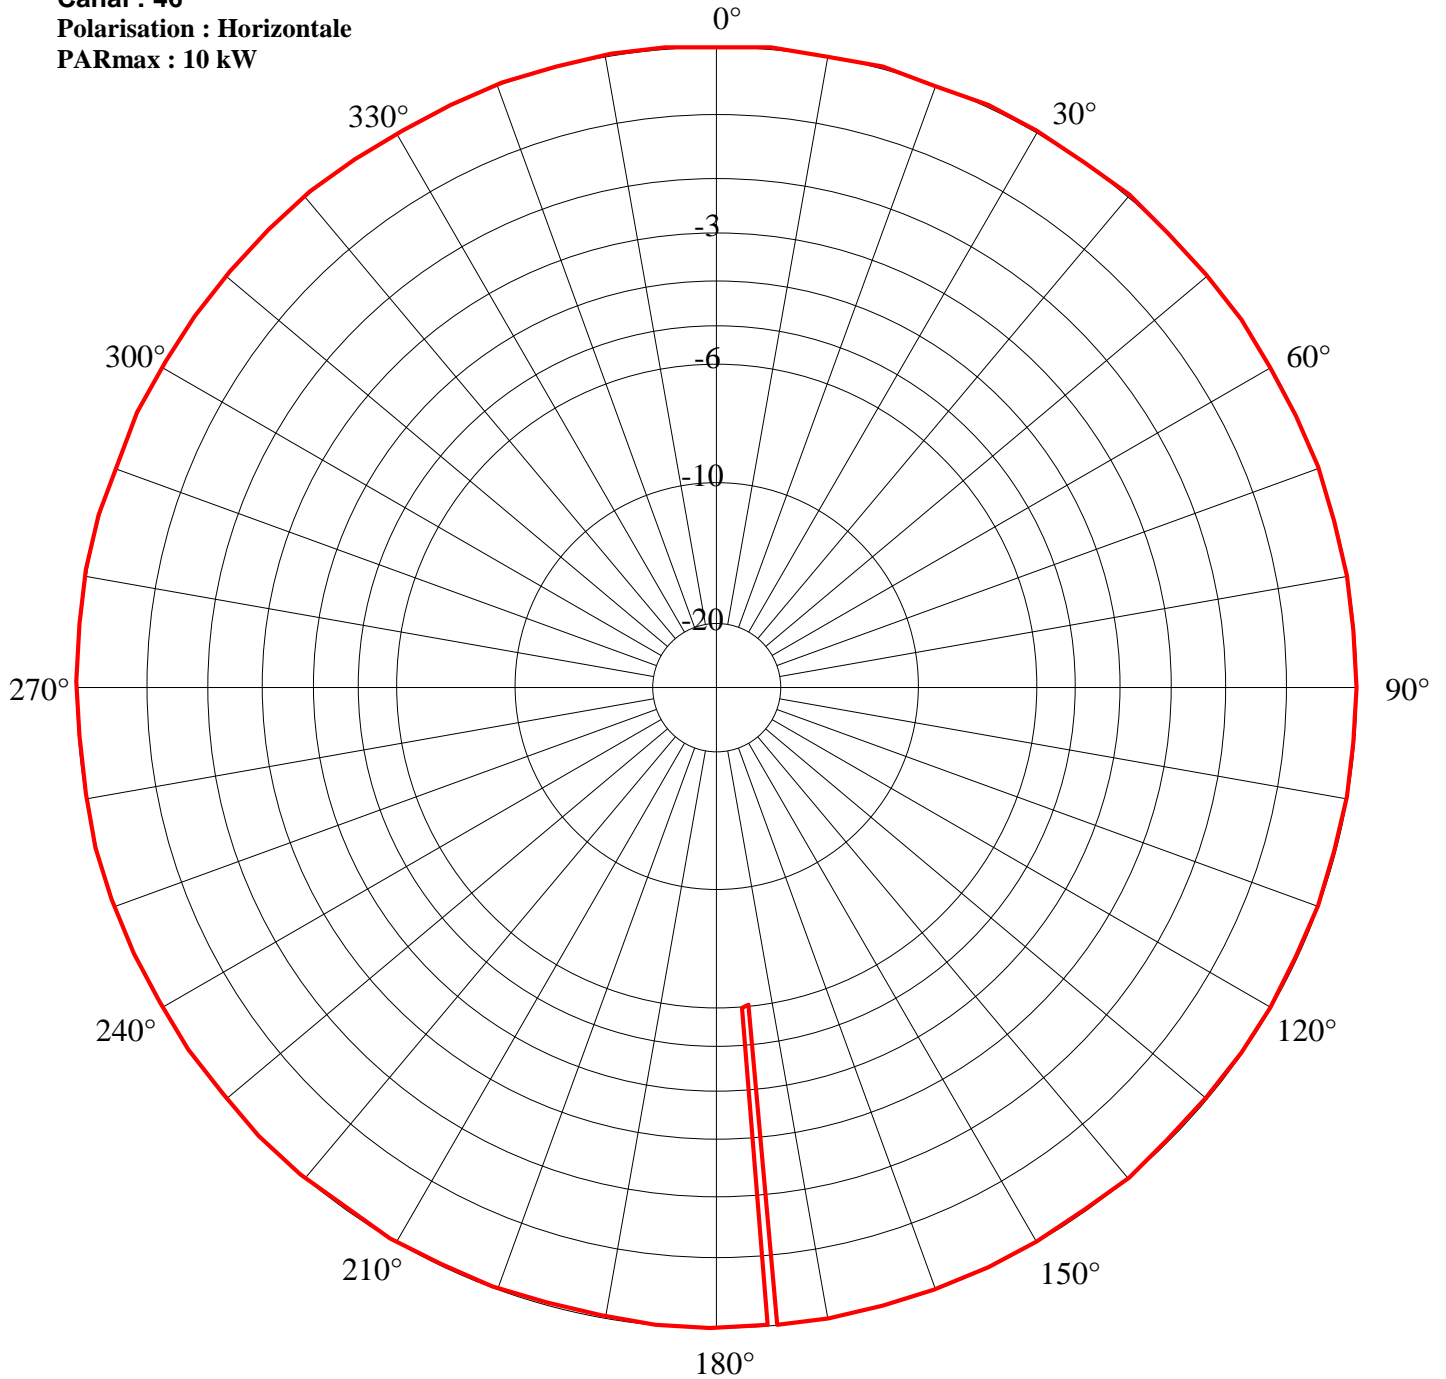


Secteur/Azimut	Restriction	PAR résultante(kW)
175	6	2.5

Station : AMIENS
 Site : St Just
 Canal : 50
 Polarisation : Horizontale
 PARmax : 10 kW

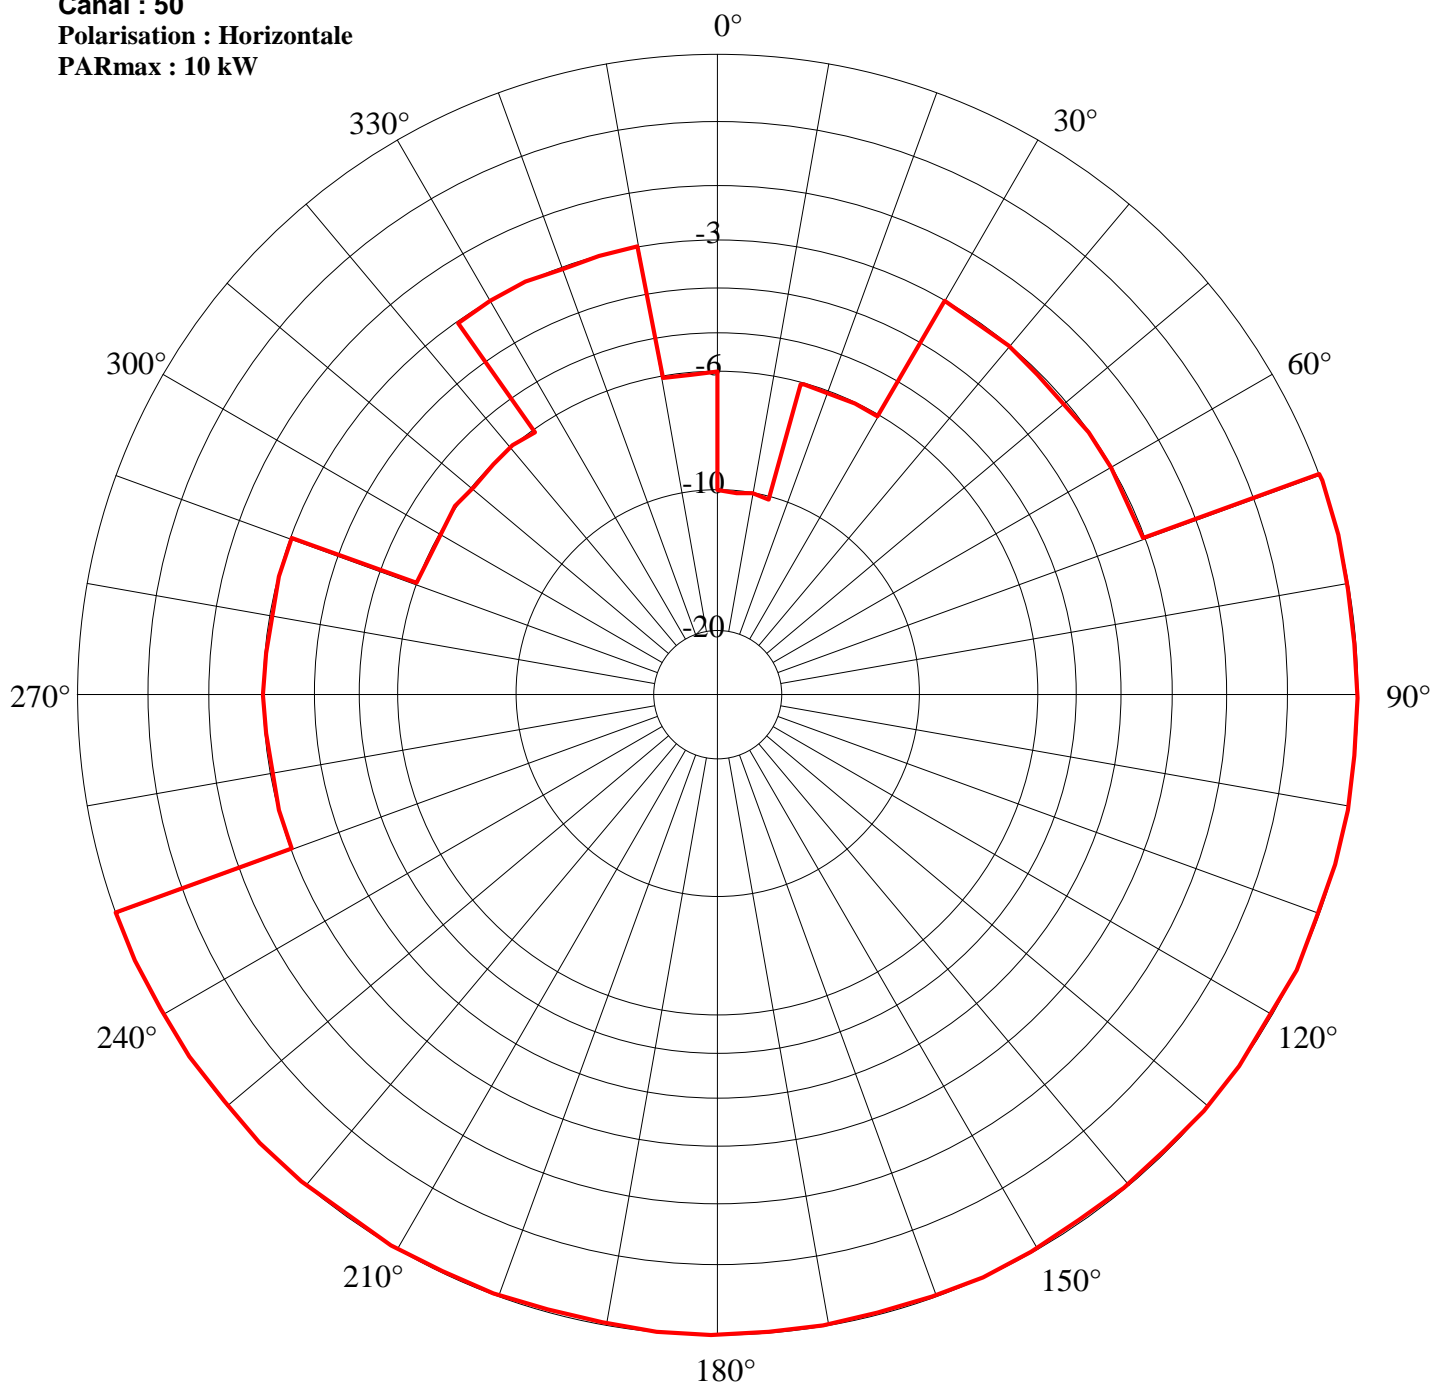

Secteur/Azimut	Restriction	PAR résultante(kW)
15/30	6	2.5
30/70	3	5.0
250/290	3	5.0
290/325	6	2.5
325/350	3	5.0
350/360	6	2.5
360/15	10	1.0

Station : AMIENS
 Site : St Just
 Canal : 53
 Polarisation : Horizontale
 PARmax : 10 kW

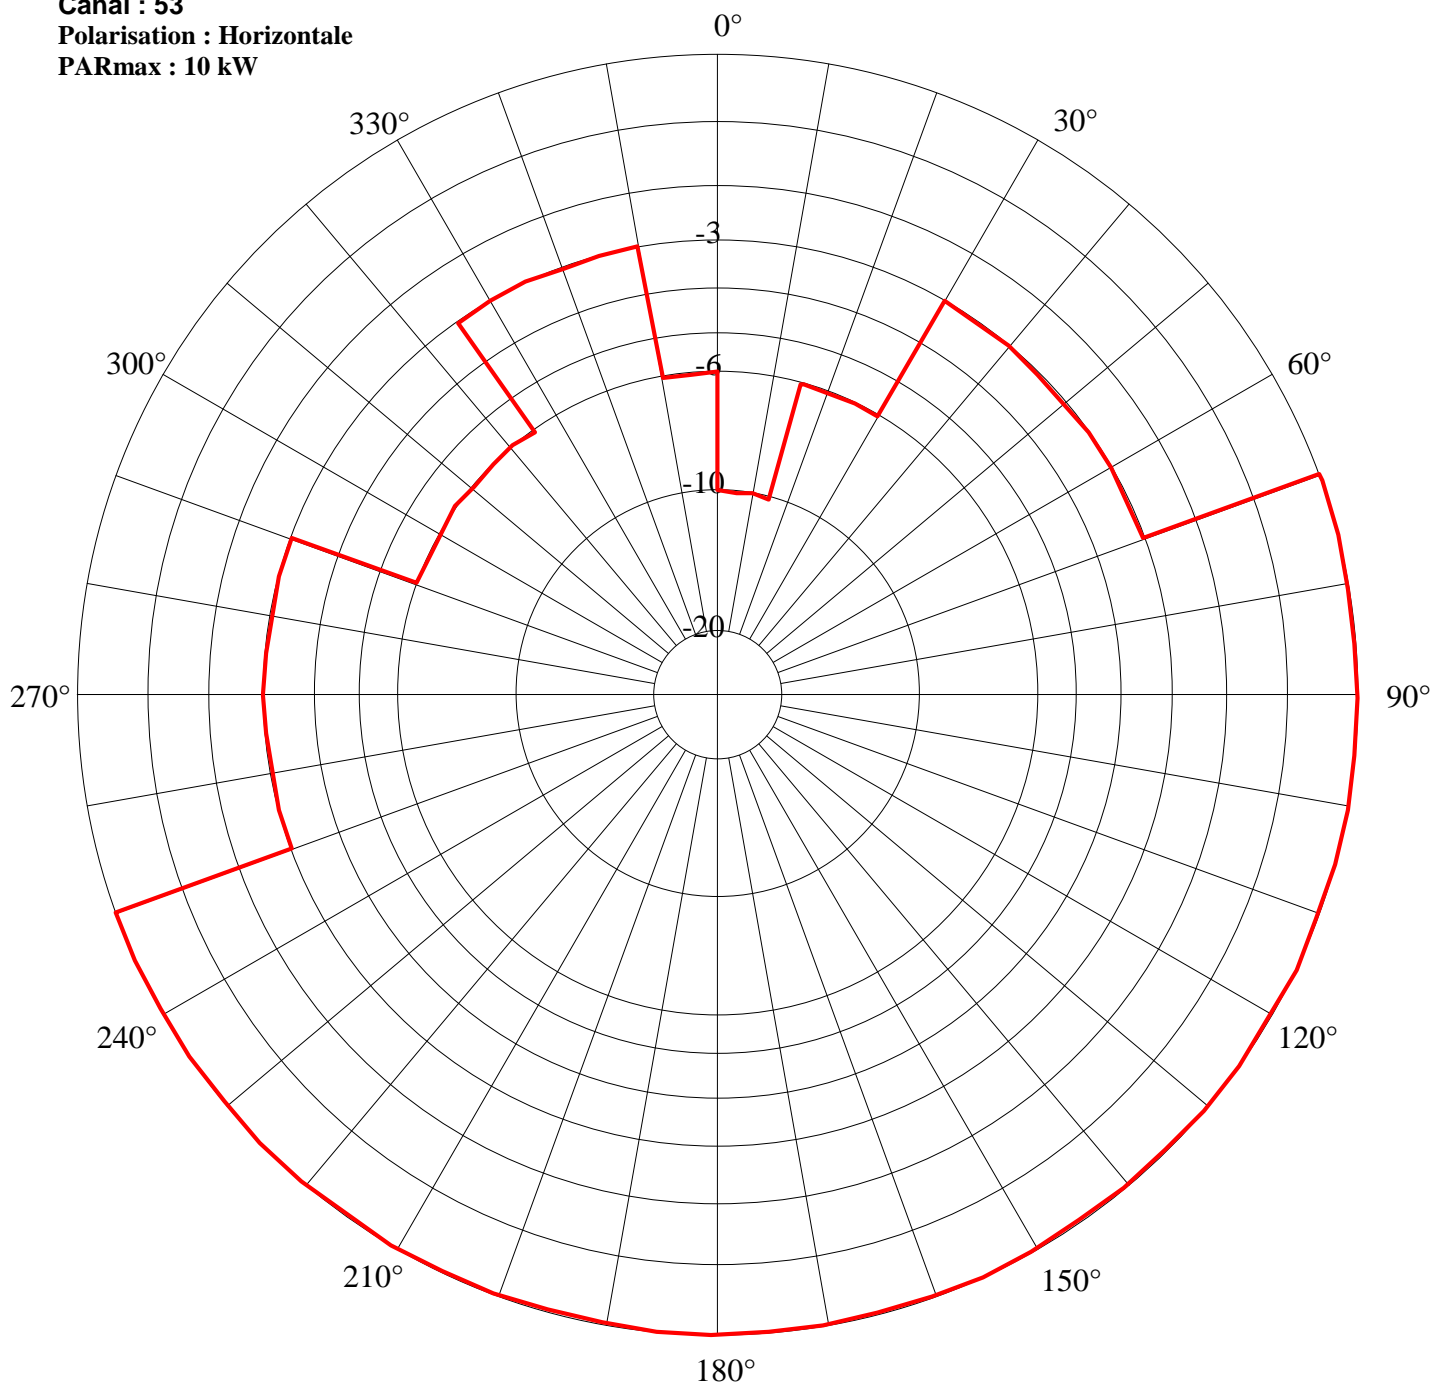

Secteur/Azimut	Restriction	PAR résultante(kW)
15/30	6	2.5
30/70	3	5.0
250/290	3	5.0
290/325	6	2.5
325/350	3	5.0
350/360	6	2.5
360/15	10	1.0